


VILLA VIRGINIE

22 Rue Gustave Flaubert
92.500 Rueil-Malmaison

LOT 10

5P - R+1

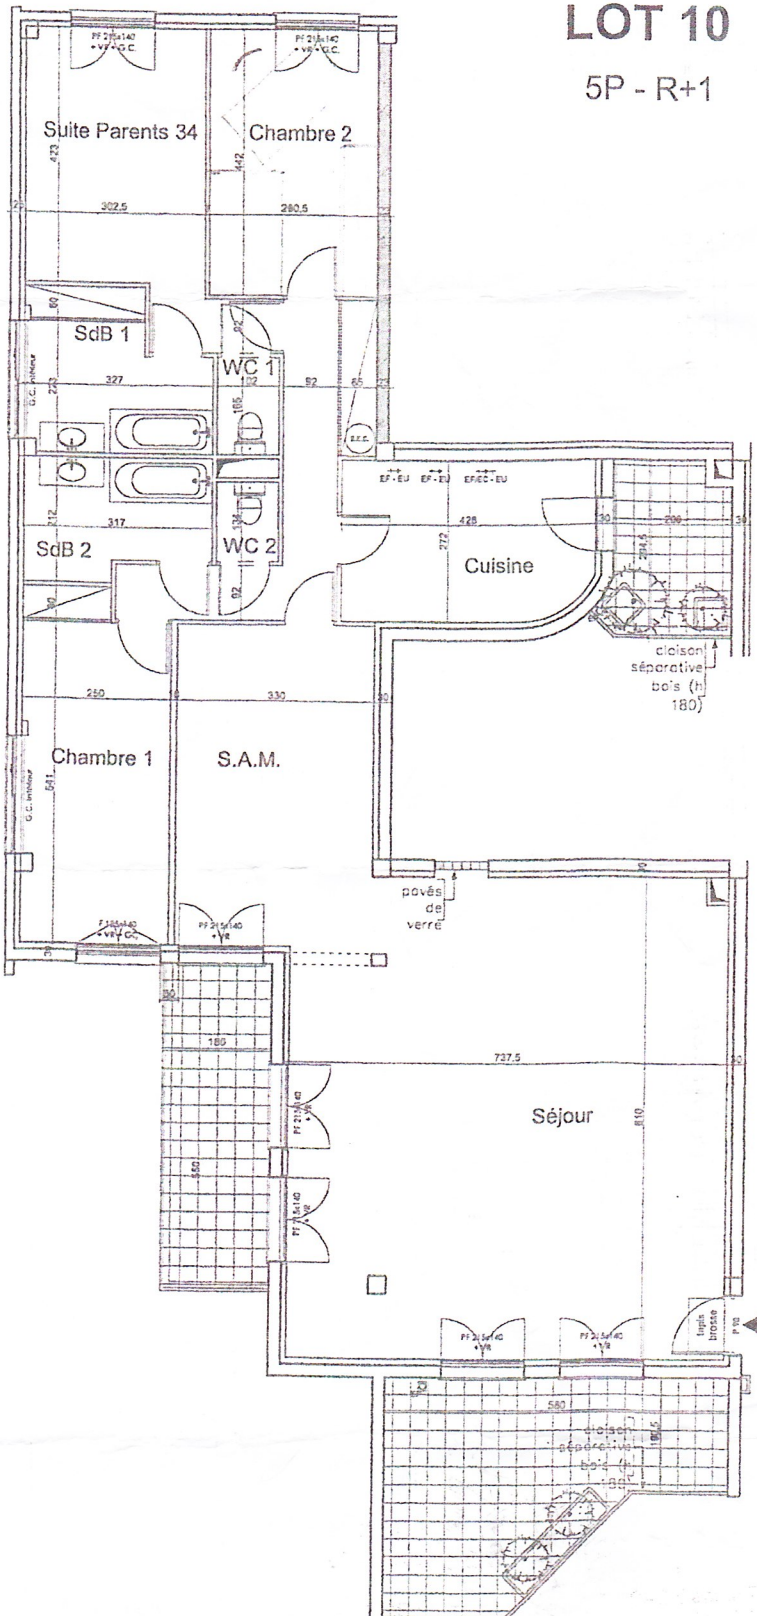

Séjour	56.20 m ²
Salle à Manger	17.85 m ²
Dégagement	9.20 m ²
Cuisine	11.35 m ²
Chambre 1	14.40 m ²
Chambre 2	12.40 m ²
Suite Parents 3	14.90 m ²
SdB 1	7.45 m ²
SdB 2	6.05 m ²
WC 1	1.65 m ²
WC 2	1.35 m ²

Total Surf. Hab. 152.80 m²

Terrasses-Balcons 33.15 m²

Enduits et peinture non prévus dans la prestation de base.

Des modifications sont susceptibles d'être apportées à ce plan en fonction des nécessités techniques de la réalisation.

Les surfaces indiquées sont approximatives, les retombées, les faux-plafonds, soffites, ainsi que l'emplacement des équipements sont figurés à titre indicatif.

Immobilière KATZ

4 Bld Raymond Poincaré - 92.380 Garches